010a
VORRAUM
A= 3.16m²
U= 7.94m

010
WC-D
A= 6.44m²
U= 10.23m

011
WC-H
A= 6.31m²
U= 10.05m

011a
VORRAUM
A= 2.32m²
U= 6.96m

012
ABSTELLRAUM
A= 7.15m²
U= 10.70m

013
SEMINARRAUM
A= 25.11m²
U= 21.90m

016
WINDFANG
A = 5.64m²
U = 9.50 m
FE

015
TREPPEN-
HAUS
11 STG.
3 STG.
A= 11.09m²
U= 13.92m

03
SEMINARRAUM
A= 43.46m
U= 28.87m

01
FLUR
A= 6.22m²
U= 9.98m

08
HEIZ-
ZENTRALE
A= 8.38m²
U=12.26m

09
FLUR
A= 12.55 m²
U= 21.92 m

07
ELT-TECHNIK
A = 2.11 m²
U = 5.81 m

06
PUTZMITTEL
A= 4.66m²
U= 8.65m

04
FLUR
A= 24.74m²
U= 22,40m

HEI 29/Geb 17 KG

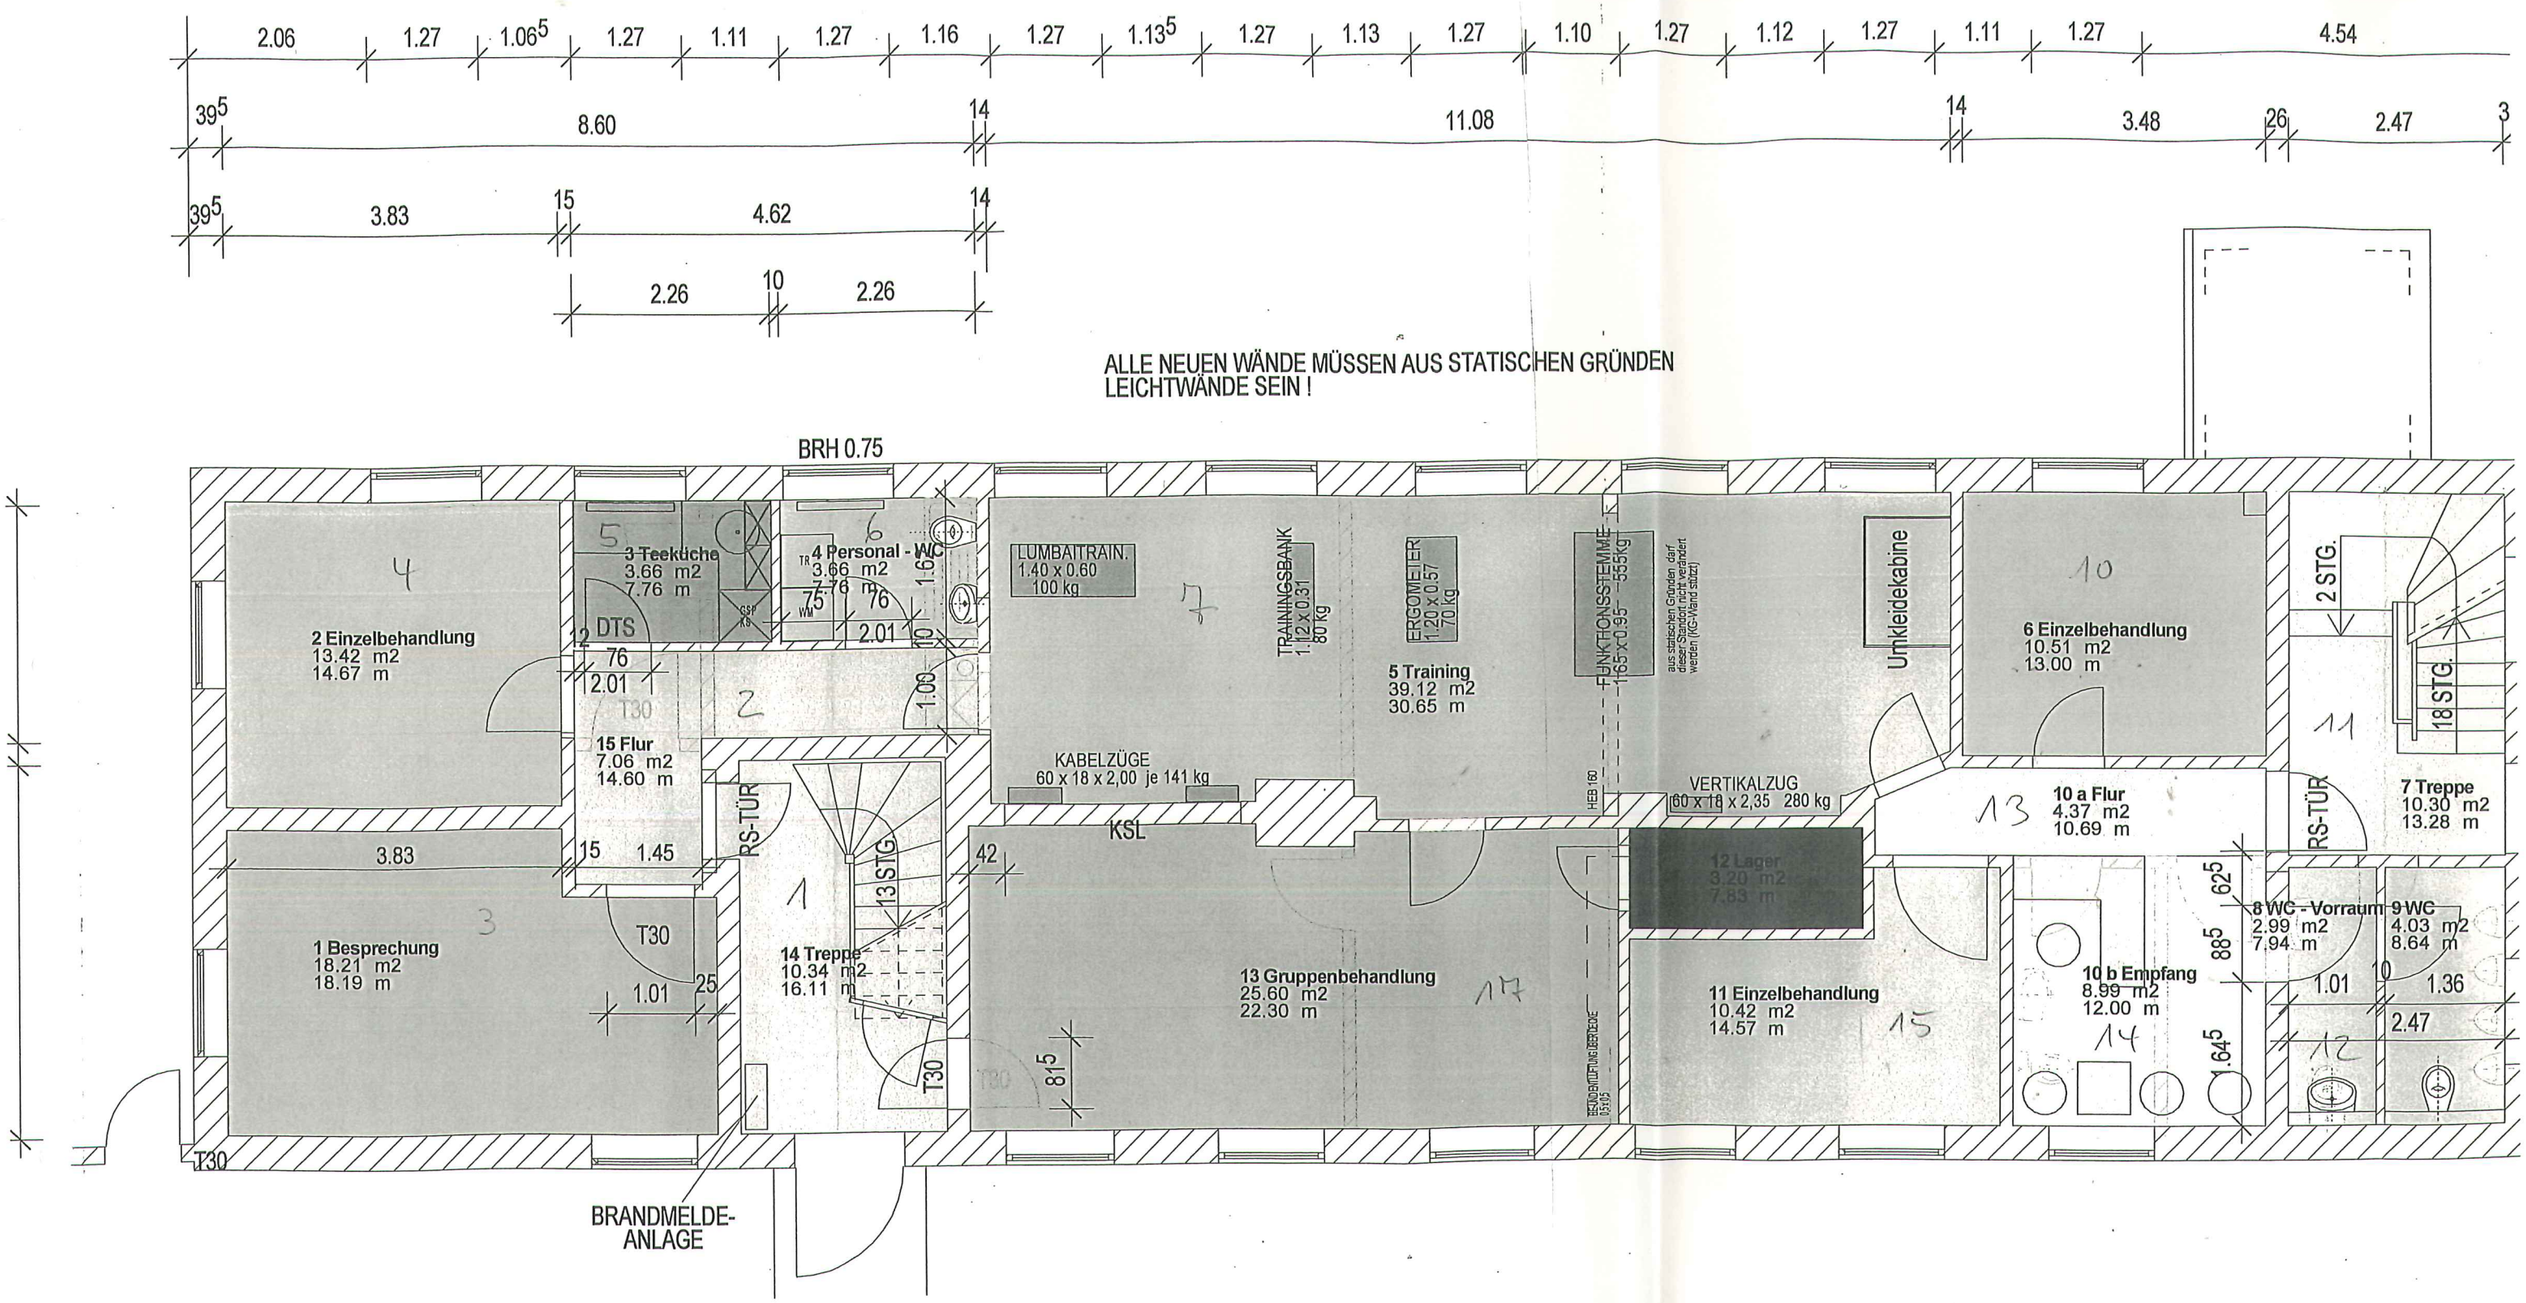

2.06
1.27
1.06⁵
1.27
1.11
1.27
1.16
1.27
1.13⁵
1.27
1.13
1.27
1.10
1.27
1.12
1.27
1.11
1.27
4.54
39⁵
8.60
14
11.08
14
3.48
26
2.47
3
39⁵
3.83
15
4.62
14
2.26
10
2.26
ALLE NEUEN WÄNDE MÜSSEN AUS STATISCHEN GRÜNDEN
LEICHTWÄNDE SEIN !
BRH 0.75
2 Einzelbehandlung
13.42 m2
14.67 m
3 Teeküche
3.66 m2
7.76 m
4 Personal - WC
3.66 m2
7.76 m
DTS
15 Flur
7.06 m2
14.60 m
LUMBAITRAIN.
1.40 x 0.60
100 kg
TRAININGSBANK
1.12 x 0.31
80 kg
ERGOMETER
1.20 x 0.57
70 kg
5 Training
39.12 m2
30.65 m
FUNKTIONSSTEMME
1.65 x 0.95 555kg
aus statischen Gründen darf dieser Standort nicht verändert werden (KG-Wand stützt)
Umkleidekabine
6 Einzelbehandlung
10.51 m2
13.00 m
2 STG.
18 STG.
KABELZÜGE
60 x 18 x 2,00 je 141 kg
VERTIKALZUG
60 x 18 x 2,35 280 kg
10 a Flur
4.37 m2
10.69 m
7 Treppe
10.30 m2
13.28 m
RS-TÜR
KSL
12 Lager
3.20 m2
7.83 m
1 Besprechung
18.21 m2
18.19 m
14 Treppe
10.34 m2
16.11 m
13 STG.
13 Gruppenbehandlung
25.60 m2
22.30 m
11 Einzelbehandlung
10.42 m2
14.57 m
10 b Empfang
8.99 m2
12.00 m
8 WC - Vorraum
2.99 m2
7.94 m
9 WC
4.03 m2
8.64 m
T30
BRANDMELDE-
ANLAGE

HEI 29
EG

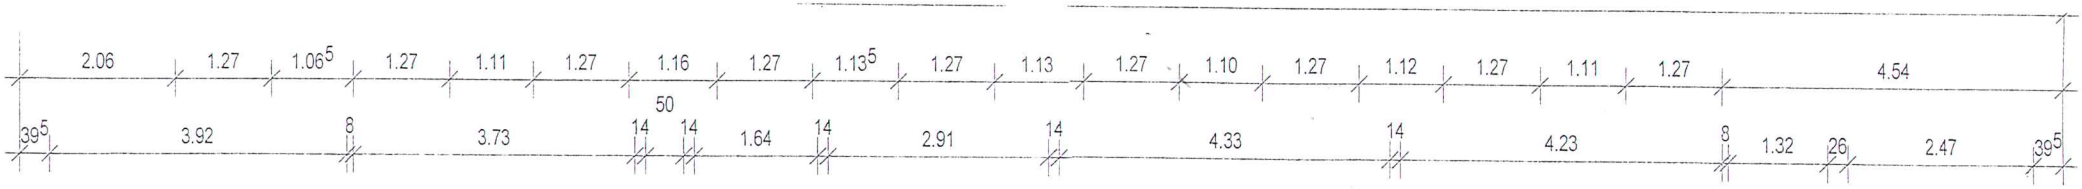

ALLE NEUEN WÄNDE MÜSSEN AUS STATISCHEN GRÜNDEN
LEICHTWÄNDE SEIN !

17 Abstellraum
0.27 m2
2.08 m

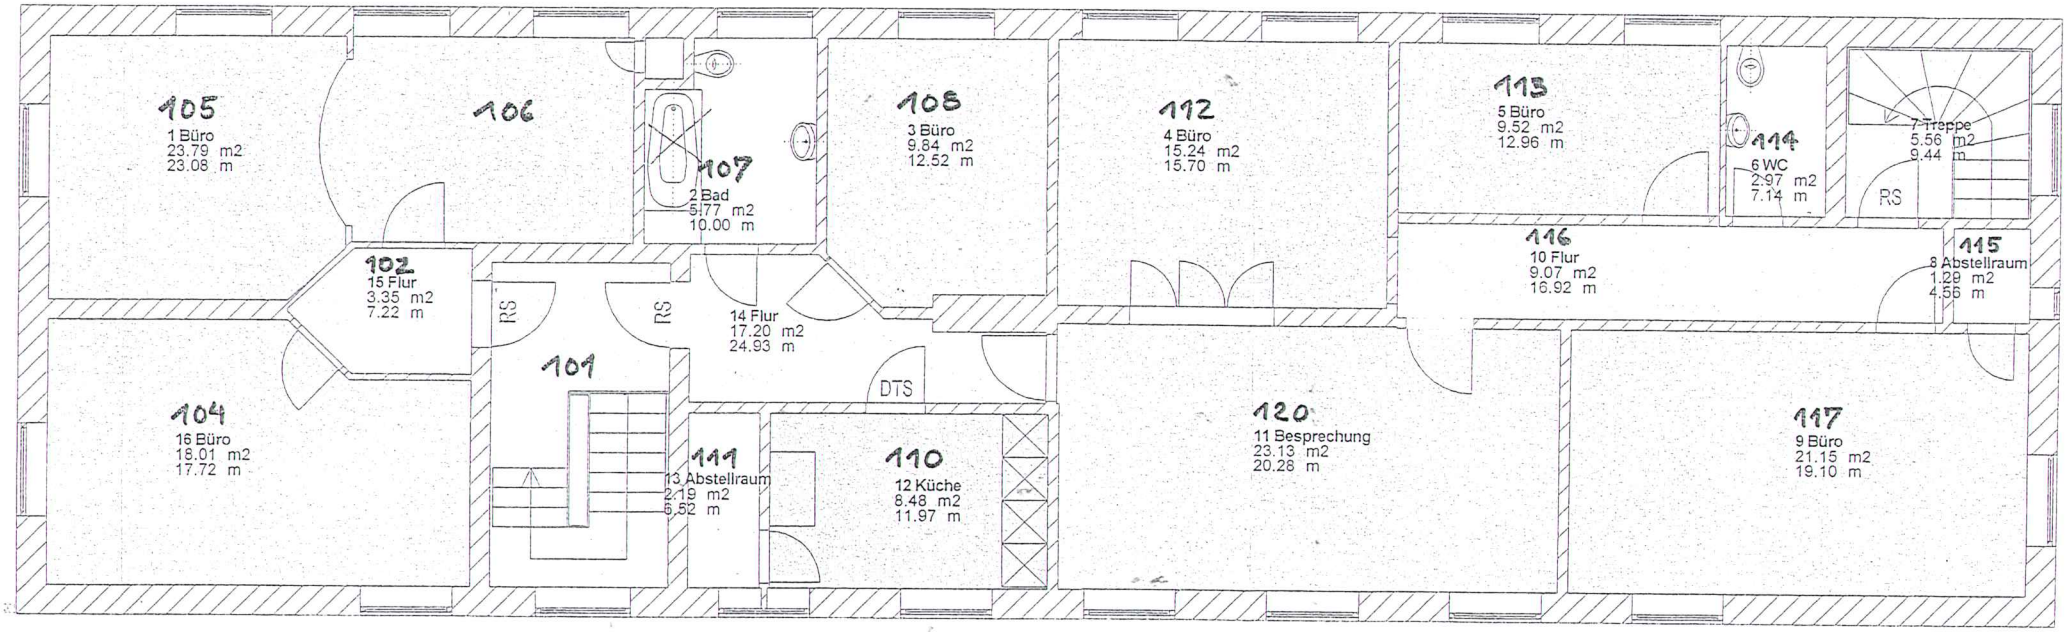

HEIK
WE
OBE