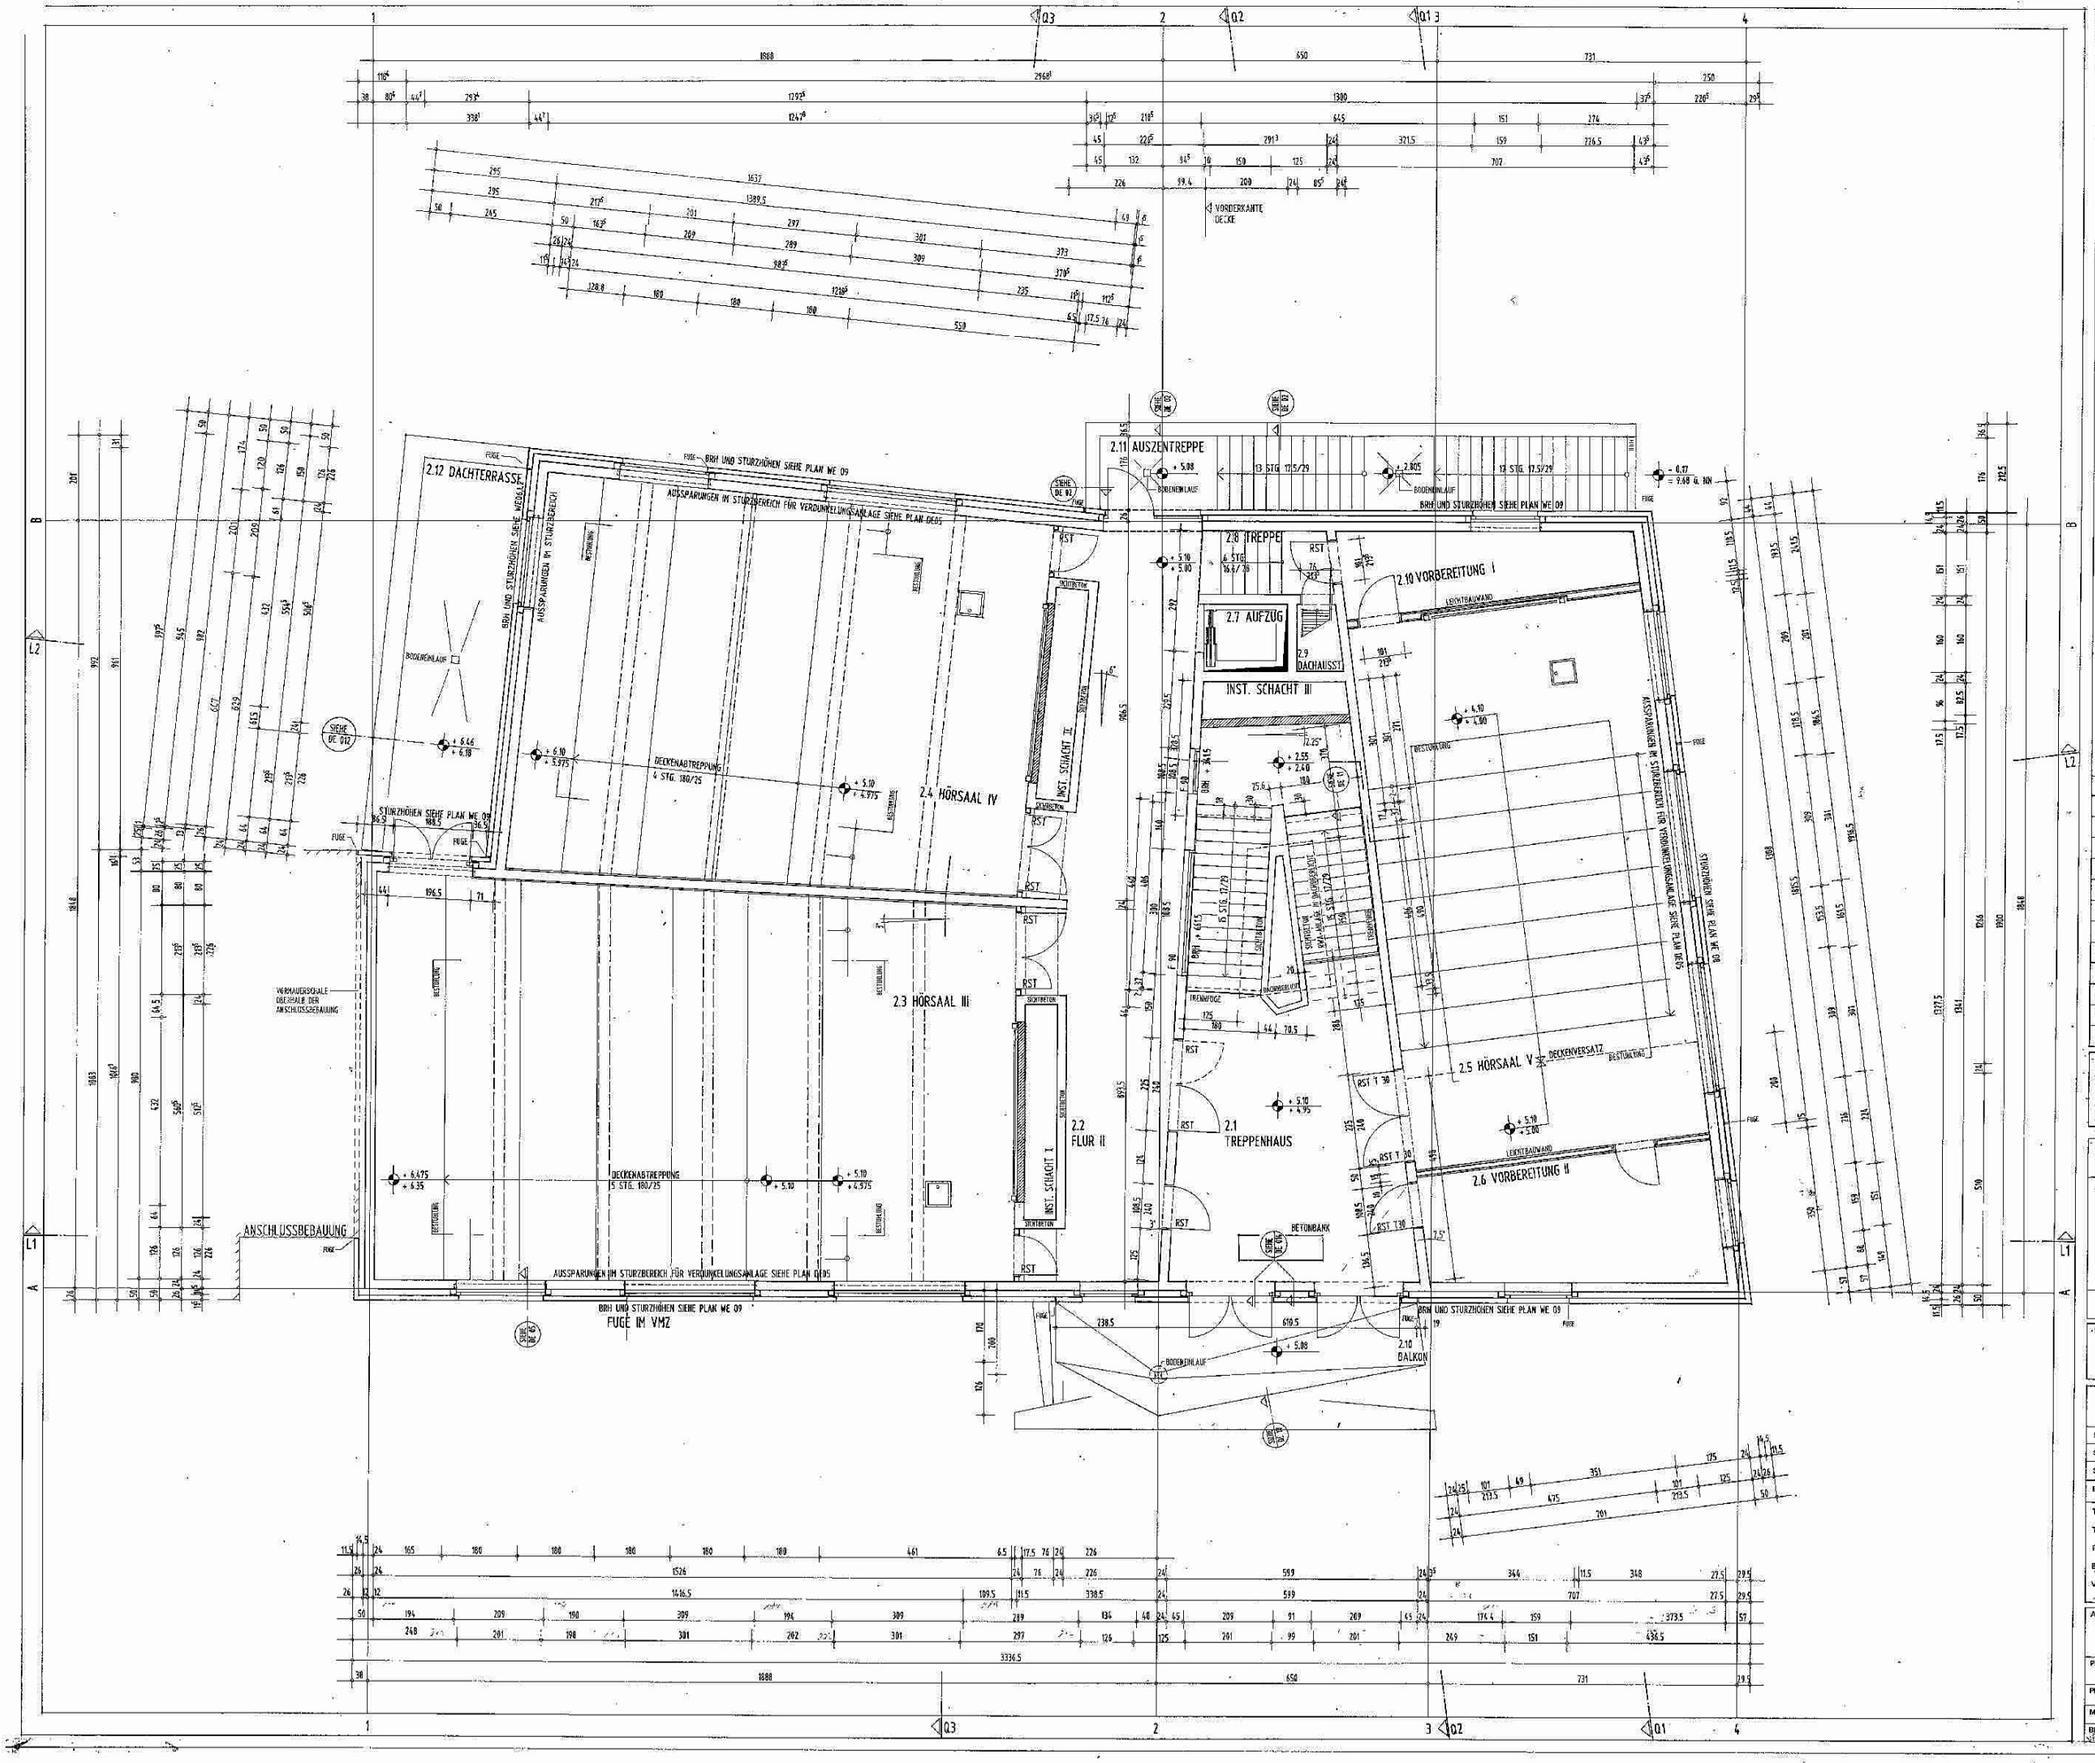

ORTBETON
ORTBETON VMZ
MAUERWERK
LEICHTBAU-WAND

ACHTUNG !
AUSSPARUNGEN UND SCHLITZE FÜR TECHNIKGEWERKE NACH BESONDEREN PLÄNEN.

LUI28_OG

NR.	ÄNDERUNG	DATUM	BEARB.
9	TECHNISCHE VORBEREITUNG A ERGÄNZT, BODENABLAUF BALKON ERGÄNZT, BETONBANK GEZ.	27.03.97	BÖ / UM
8	UNTERSTE WASSERSTUFE GEÄNDERT (FENSTER) - WASTE DER TÜR VOM HÖRSAAL III DURCH 2.10 BALKONBRÜSTUNG GEÄNDERT, TÜRBESCHLAG ZU 2.6 GEÄNDERT, TREPPE 2.9 VERKÜRZT GEÄNDERT, GROßE MAßZAHL HÖRSAAL IV GELÖSCHT	10.10.97	BÖ/VE
7	ÄNDERUNG FENSTER ZUR DACHTERRASSE	12.11.96	BÖ/MK
6	ÄNDERUNG RAUMBEZEICHNUNG 2.10 VORBEREITUNG --	04.10.96	BÖ/UM
5	NORD-ÖSTLICHE FLUCHT ZUR ANSCHLUSSBEBAUUNG GEÄNDERT MAUERWERKSWAND AUF ZWEISCHALIGE AUSFÜHRUNG GEÄNDERT	20.06.96	BÖ/UM
4	BALKON TÜRBESCHLAG UND VERKÜRZT, WEST-FENSTER IN FENSTERTÜR GEÄNDERT, TREPPENHAUS ALLE FENSTER UND TÜREN GEÄNDERT, FLUR WESTSEITE UM 36.5cm VERSETZT	27.06.96	BÖ/UM
3	BRÜSTUNG AUF BALKON 2.10 UND TÜREN IN DER AUSSENWAND GEÄNDERT TREPPENHAUS GEÄNDERT	17.04.96	BÖ/UM
2		11.04.96	BÖ/UM
1	BÜROFERTIGEN EINREICHUNG	29.01.96	BÖ/UM

Maße ablesen, nicht aus der Zeichnung abgreifen.
Angegebene Maße sind Rohmaße.
Türhöhen beziehen sich auf OKFF.
Brüstungshöhen beziehen sich auf OKRF.
Maße und Höhenangaben sind vom Auftragnehmer verantwortlich zu prüfen; Widersprüchliche Angaben sofort der Bauleitung melden, andernfalls trägt der Auftragnehmer die alleinige Verantwortung für Maßfehler.

LAGEPLAN:

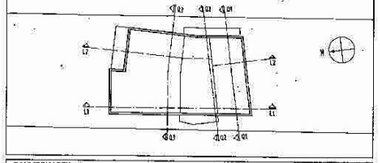

BAUVORHABEN:
FACHHOCHSCHULE KIEL
NEUBAU EINES HÖRSAALGEBÄUDES
IN KIEL - DIETRICHSDORF

LANDESBAUAMT KIEL
OLSHAUSENSTR. 40
24118 KIEL
TEL.: 0431-8804700
FAX: 0431-8804900

SACHG.LEIT.:	C	KIEL, DEN
SACHG.LEIT.:	DIE	
SACHBEARB.:		
BAUAUFSICHT:	A 3	LTD. REGIERUNGSBAUDIREKTOR

TRAGWERKSPLANUNG	: ING.BÜRO W.BOROWSKI, CÄCILIENSTR. 34, 24340 ECKERNFÖRDE, TEL. 04351-81051, FAX 04351-85923
TECHN.GEBÄUDEAUSRÜSTUNG	: LANDESBAUAMT KIEL, OLSHAUSENSTR. 40, 24118 KIEL, TEL. 0431-8804700, FAX 0431-8804600
FREIANLAGENPLANUNG	: ARGE WOLF & SCHUPPE, DOCKENHUDENER STR. 29, 22587 HAMBURG, TEL. 040-864444, FAX 040-868270
BAUGRUNDUNTERSUCHUNG	: ING.BÜRO DR. DAVID, BOESTR. 11, 24114 KIEL, TEL. 0431-68192, FAX 0431-676073
VERMESSUNG	: LANDESBAUAMT KIEL, OLSHAUSENSTR. 40, 24118 KIEL, TEL. 0431-8804700, FAX 0431-8804800

ARCHITEKT:
ARGE WOLF (B.L.A.U) & KLINGSPORN BDA
SLEIBTREUSTR. 47, 10823 BERLIN
HOLTENAUER STR. 154, 24105 KIEL
TEL.: 0341 - 804545 / 81111
FAX: 0431 - 803280

PLANBEZEICHNUNG: GRUNDRISS 1.OG

PHASE:	AUSFÜHRUNGSPLANUNG	PLANNUMMER: WE 04	INDEX: 9
MAßSTAB:	1:50	FORMAT:	84/119.8
BEARBEITET:	KI / BÖ / DA	DATUM:	05/09/95
ARCHITEKT:			