0.24 TREPPENRAUM
A = 33,51 qm
U = 23,29 m
FB = FEINSTEINZEUGFLIESEN
BUCHTAL XENO / SCHMUTZFANGMATTE
DECKE : ANSTRICH I.L. 3,20 M

0.26 TECHNIK HLS
A = 4,09 qm
U = 8,14 m
FB = KERAM. BODENFLIESEN

0.27 TECHNIK IT + ELT.
A = 4,64 qm
U = 8,75 m
FB = KERAM. BODENFLIESEN

0.28 VORRAUM DAMEN
A = 2,63 qm
U = 6,52 m
FB = KERAM. BODENFLIESEN
ABGEH. GK-DECKE I.L. 3,00 M

0.29 WC DAMEN
A = 6,08 qm
U = 10,36 m
FB = KERAM. BODENFLIESEN
ABGEH. GK-DECKE I.L. 3,00 M

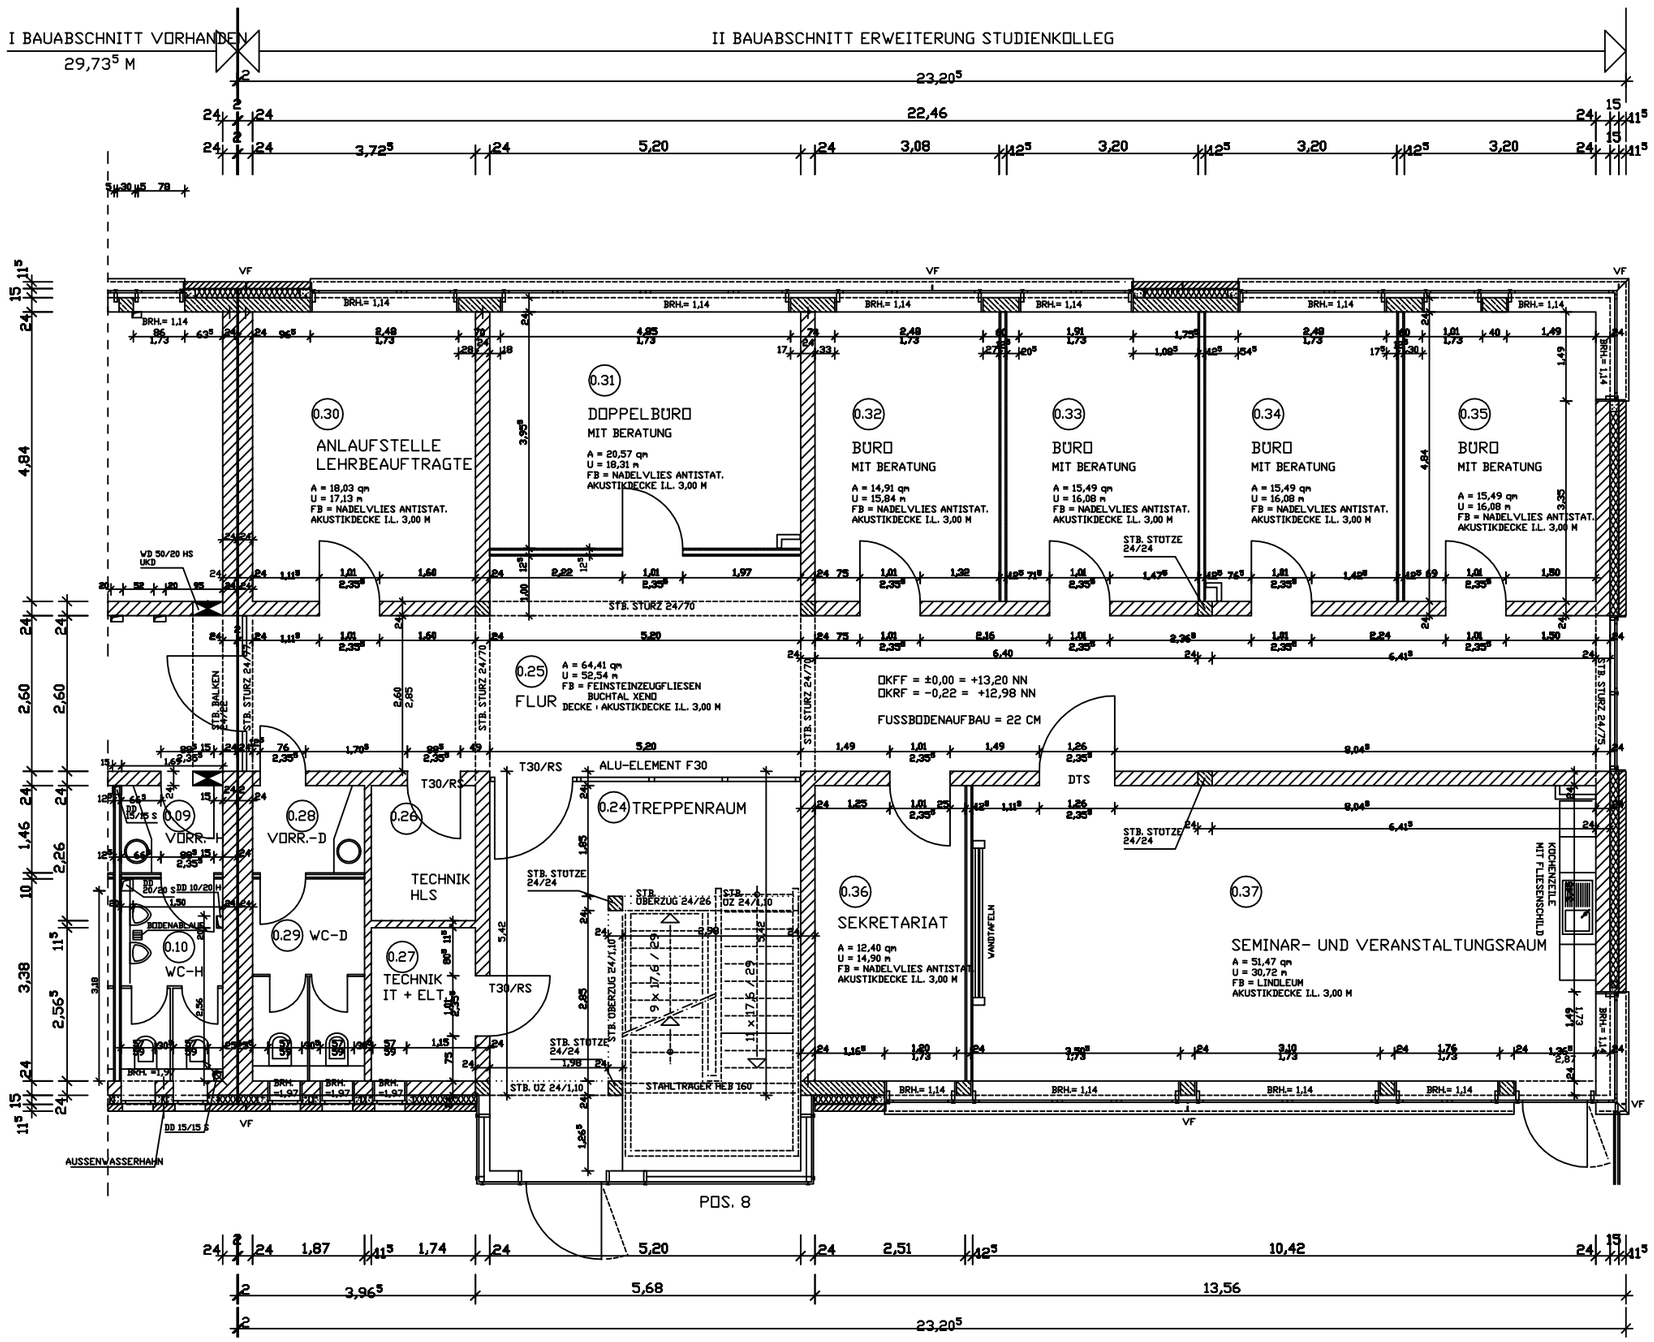

TÜR- UND BRÜSTUNGSHÖHEN VON OBERKANTE ROHFUSSBODEN = OKRF

MASSE SIND AM BAU ZU PRÜFEN

Änderungsinhalt	Name	Datum	Index

Optionsfeld für Plan-Nr. zur Schnellsuche 5/40

GMSH
Gebäudemanagement Schleswig-Holstein AöR
Geschäftsbereich Landesbau
Gartenstraße 6, 24103 Kiel, Telefon 0431/599-0, Telefax 0431/599-1188

FBT
ARCHITEKTEN
DIPL. ING. DETLEFSEN UND FIGGE
HERDERSTRASSE 2, 24116 KIEL,
TEL. 0431 55 73 60
FAX 0431 55 73 23

gezeichnet	bearbeitet	aufgestellt	Interne Projekt- / Plan-Nr.
KNÖSS	FIGGE	13.10.2011	11/2010 5/40

Liegenschaft: FACHHOCHSCHULE KIEL - DIETRICHSDORF	Liegenschafts-Nr. SOP 04 Geb.-Nr.
Baumaßnahme: 2. BAUABSCHNITT ERWEITERUNG STUDIENKOLLEG	Ebene
Planinhalt: PLAN FÜR MÖBLIERUNG ERDGESCHOSS	Maßstab 1 : 50

gezeichnet	Bauaufsicht	Projektmanagement	Planverfasser
bearbeitet	Fachbereichsleitung	Projektleitung	Unterschrift
Objektleitung	Fachgruppenleitung		Entwurfsverfasser (I.S.§55 LBO S-H) Unterschrift

Programm	Fachbereich	Plangröße	Datum
	Planung Landesbau	860 / 700	
Projekt-Nr.	Plancode		Index
2 1 0 4 2 0 4 2	2 5 3 0 5 - 1 0 0 1 4 5/40		-
Planungsstand	AUSFÜHRUNG		