


LUISENSTRASSE

MOORBLÖCKEN

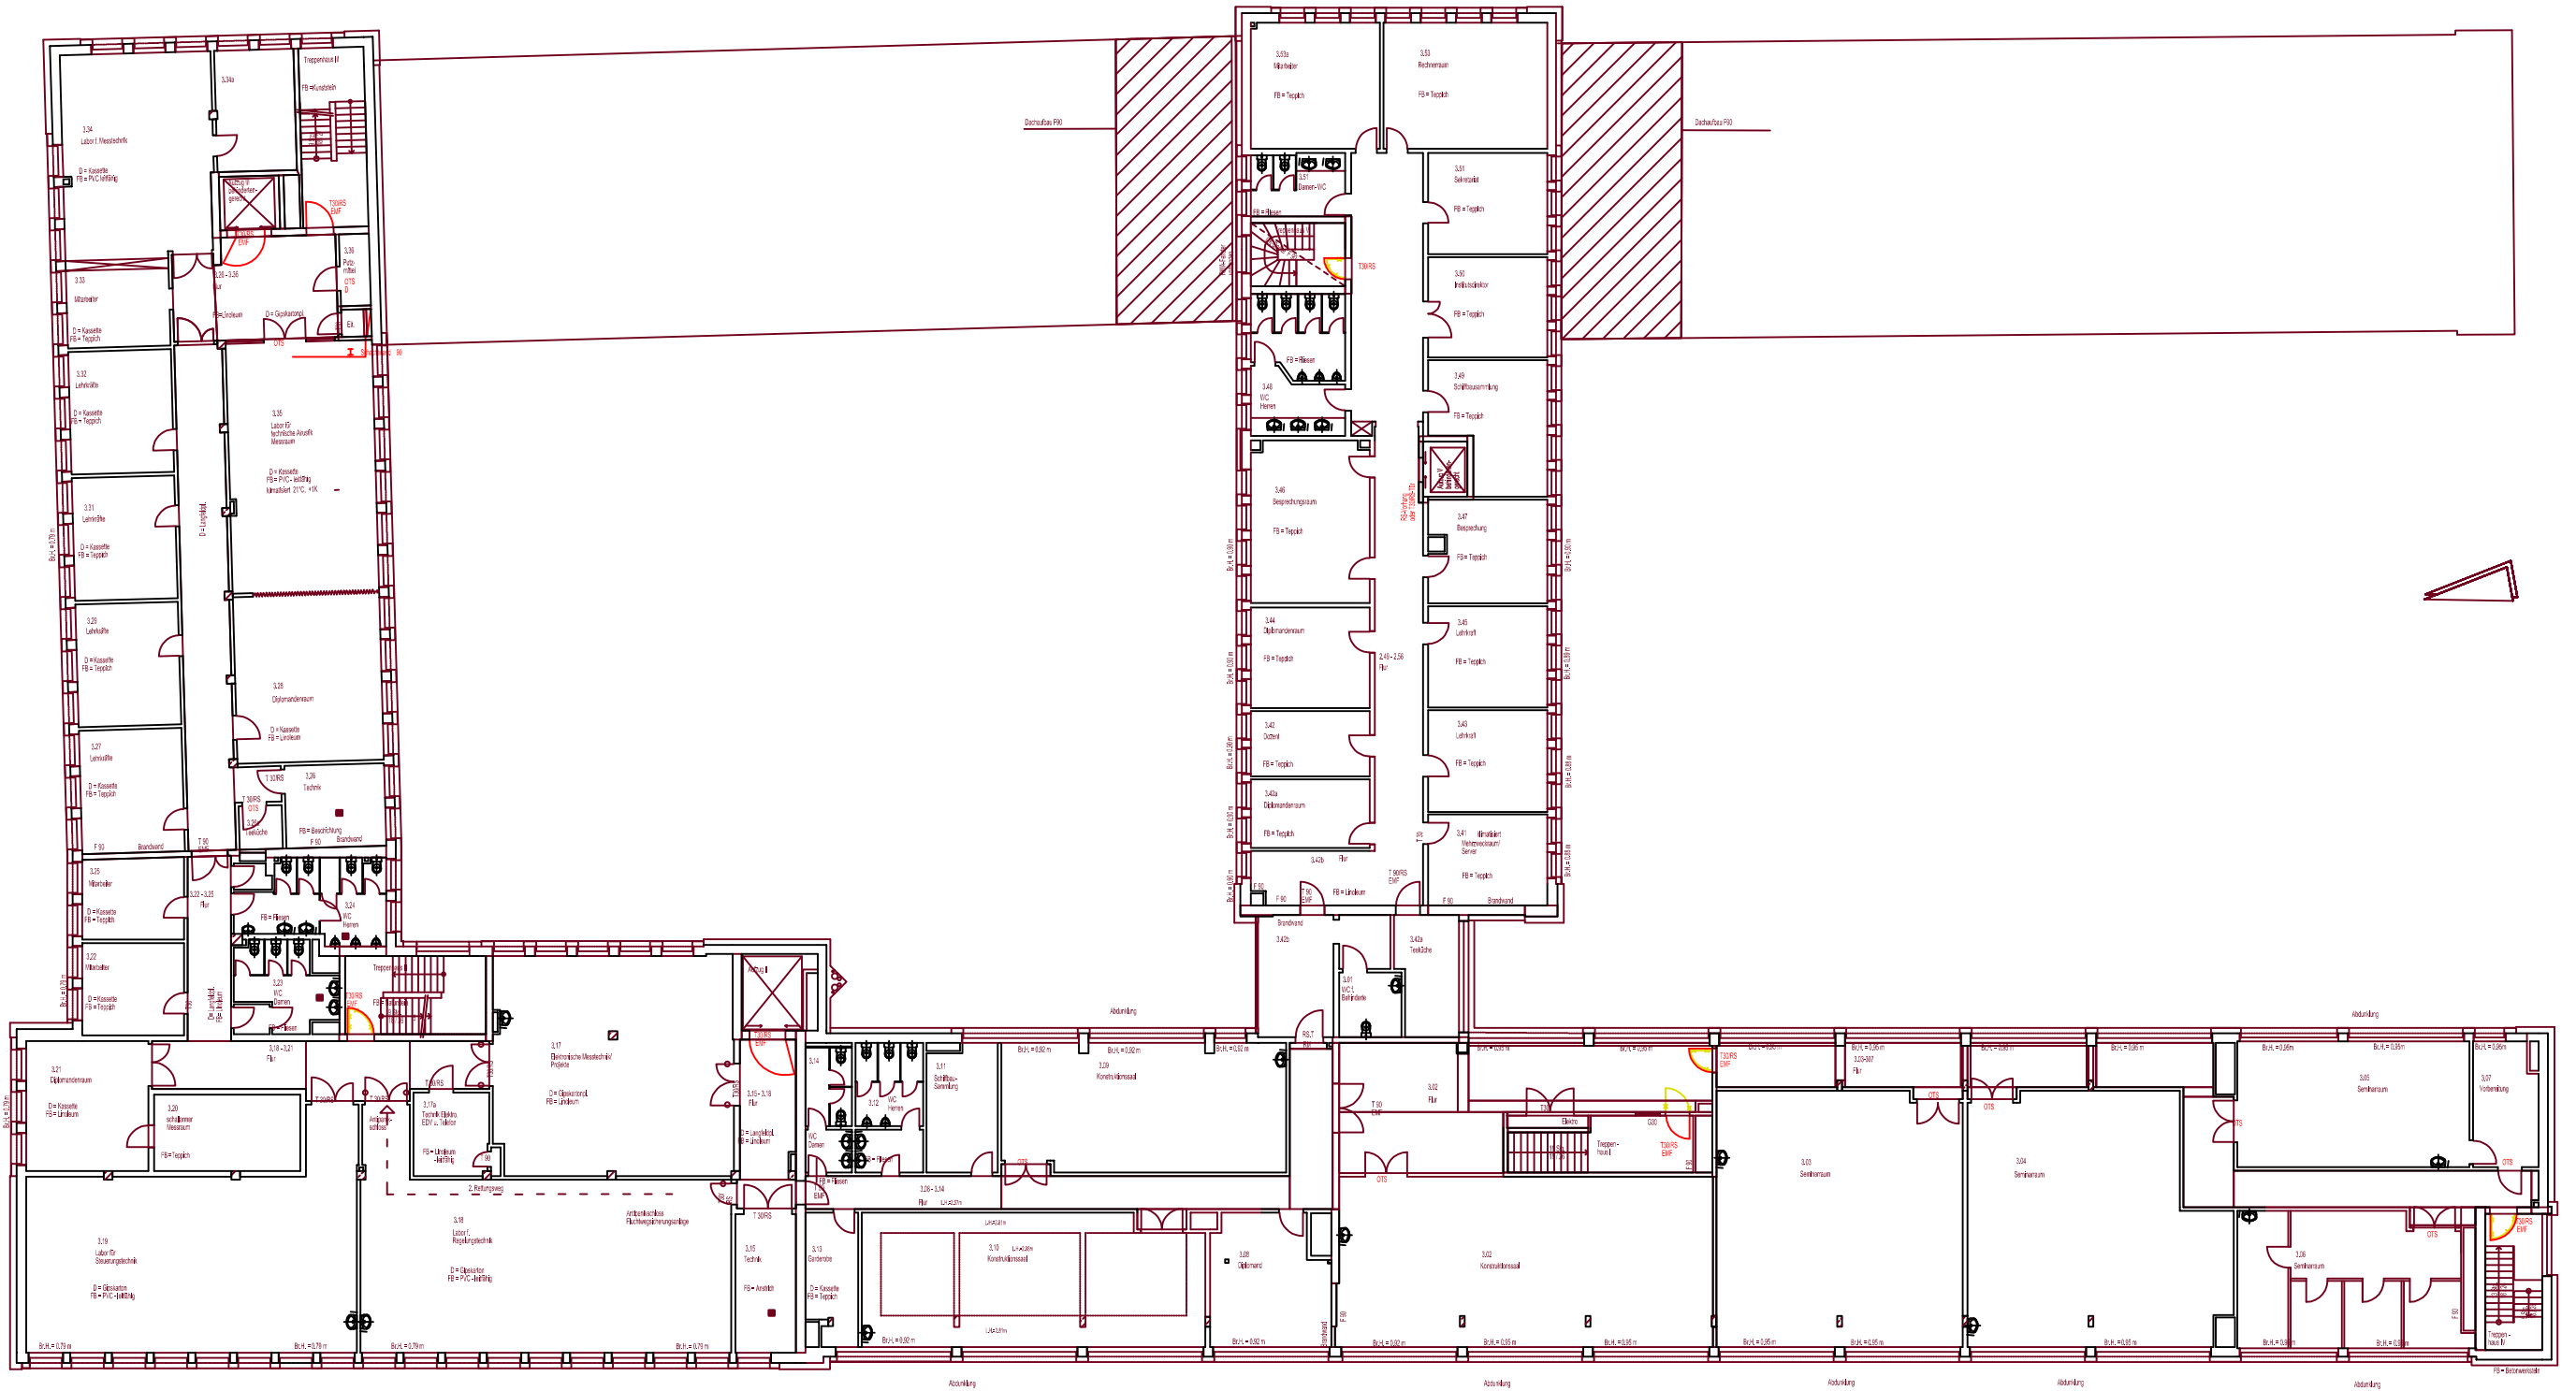

GRENZSTRASSE

SCHWENTINESTRASSE

GRUNDRISS 3.OG