


LUISENSTRASSE

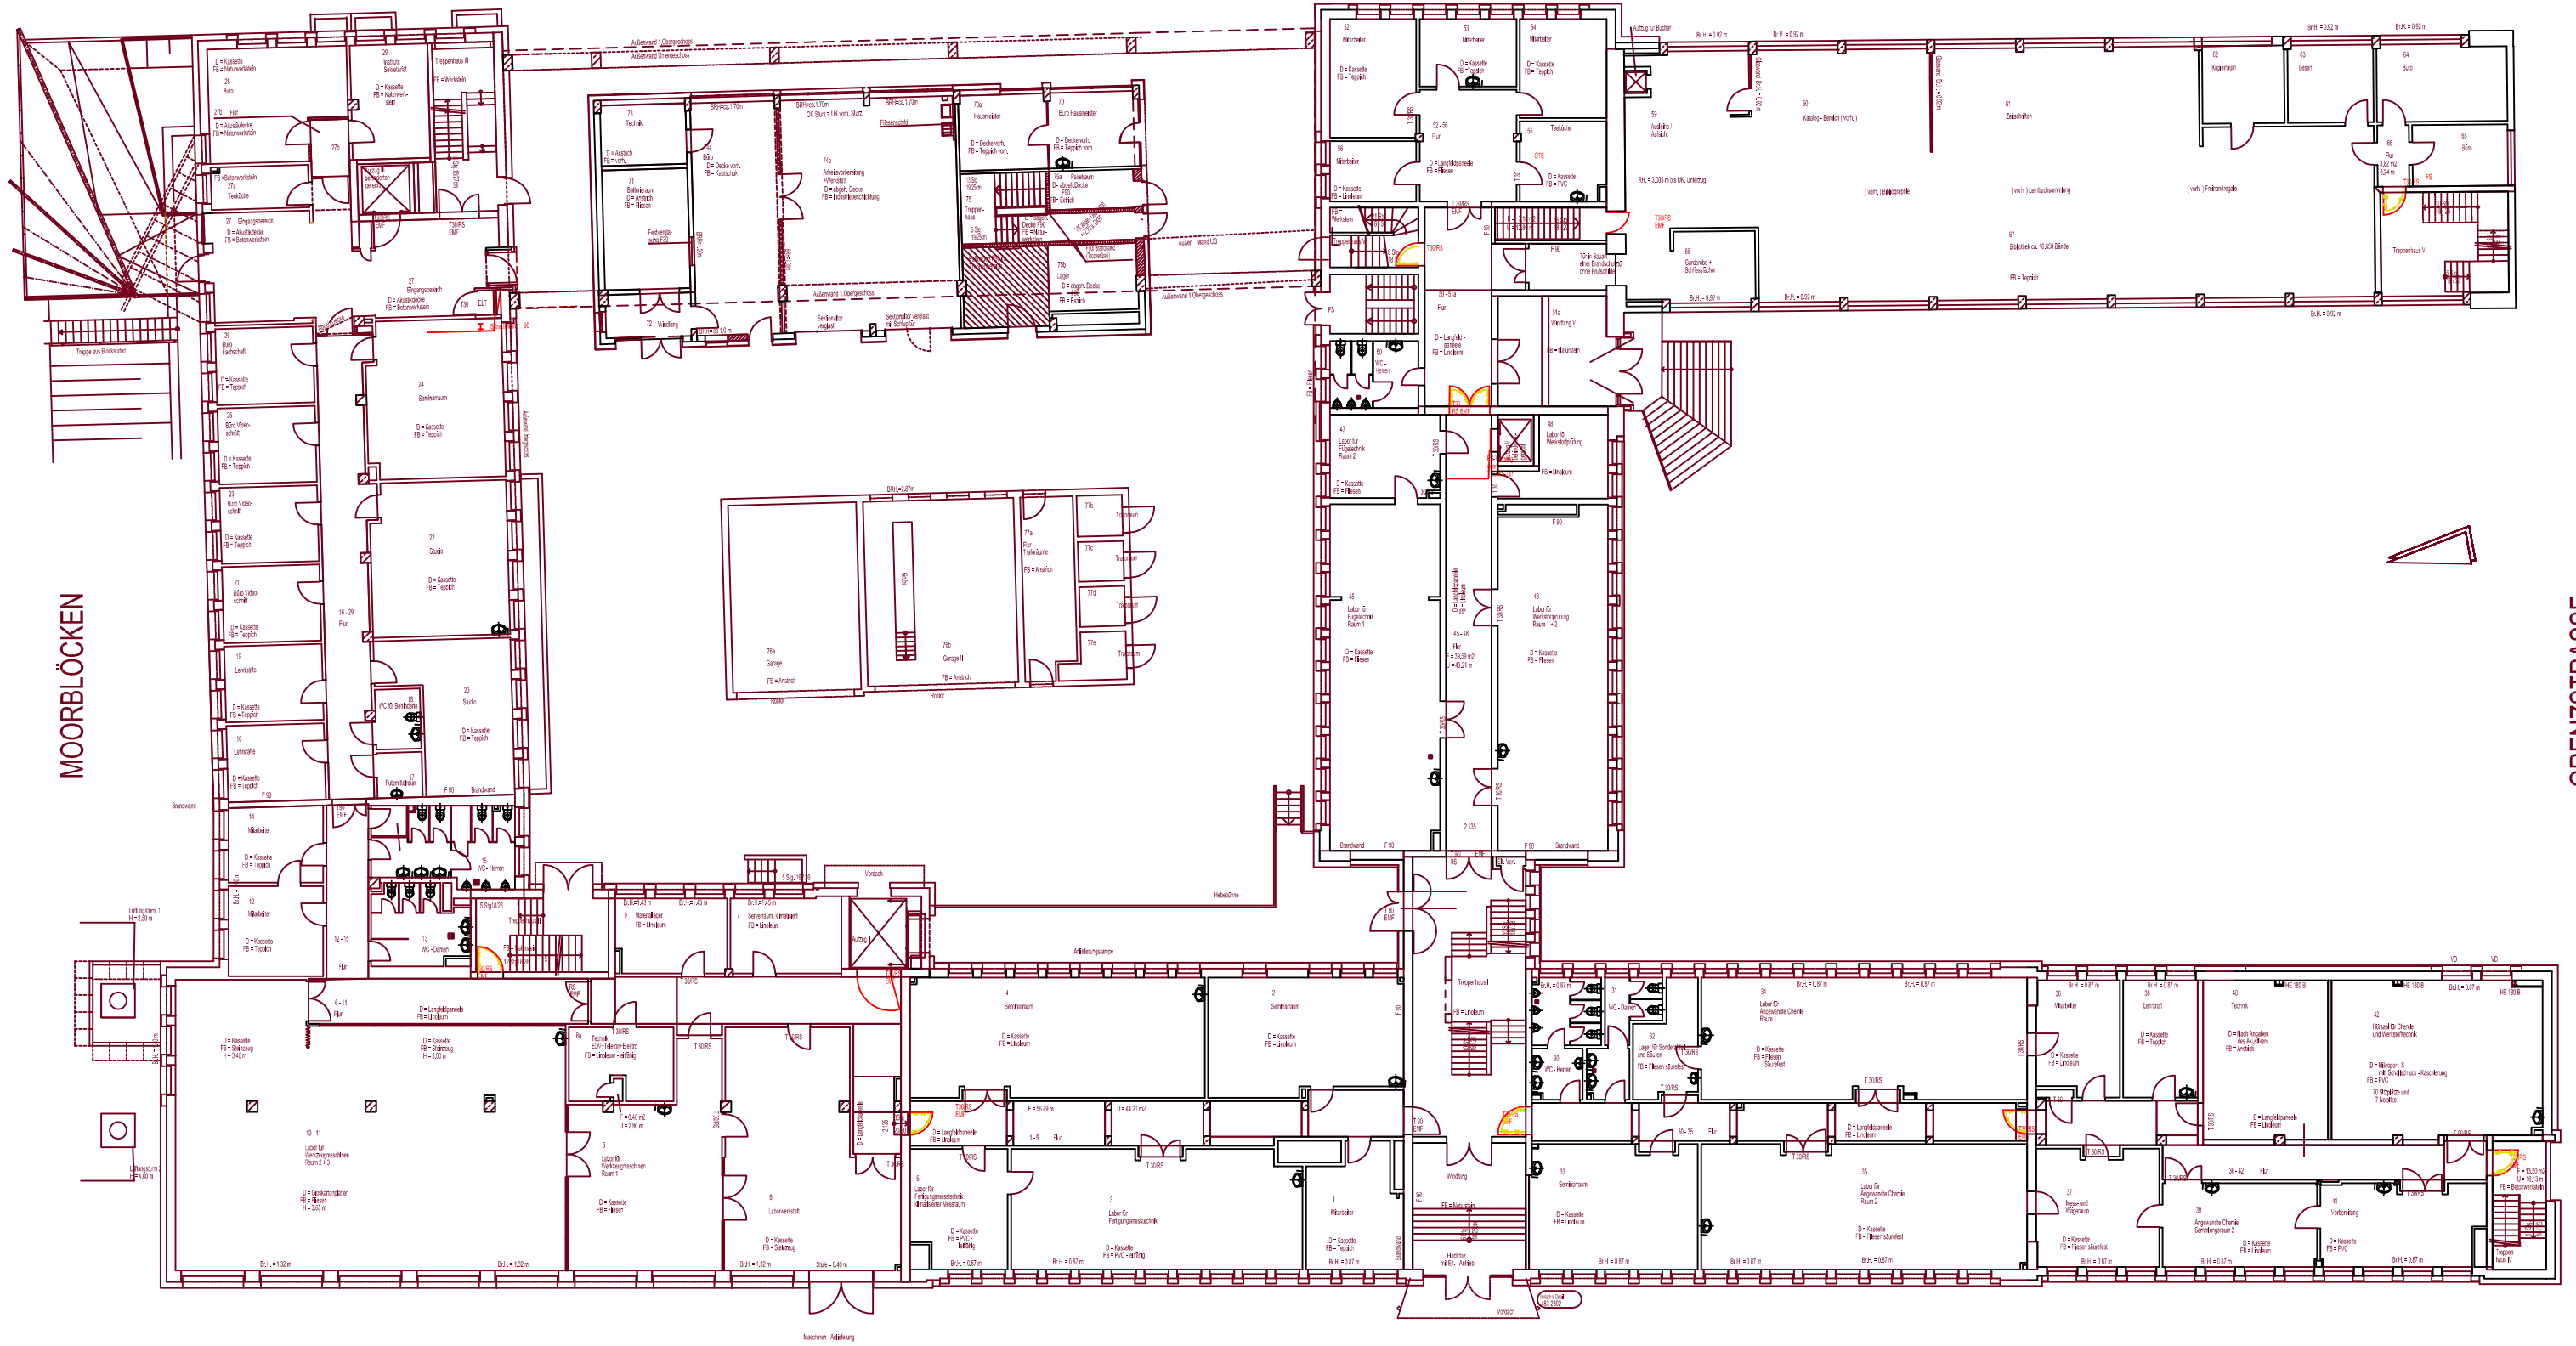

MOORBLÖCKEN

GRENZSTRASSE

SCHWERTINGSTRASSE

GRUNDRISS EG