
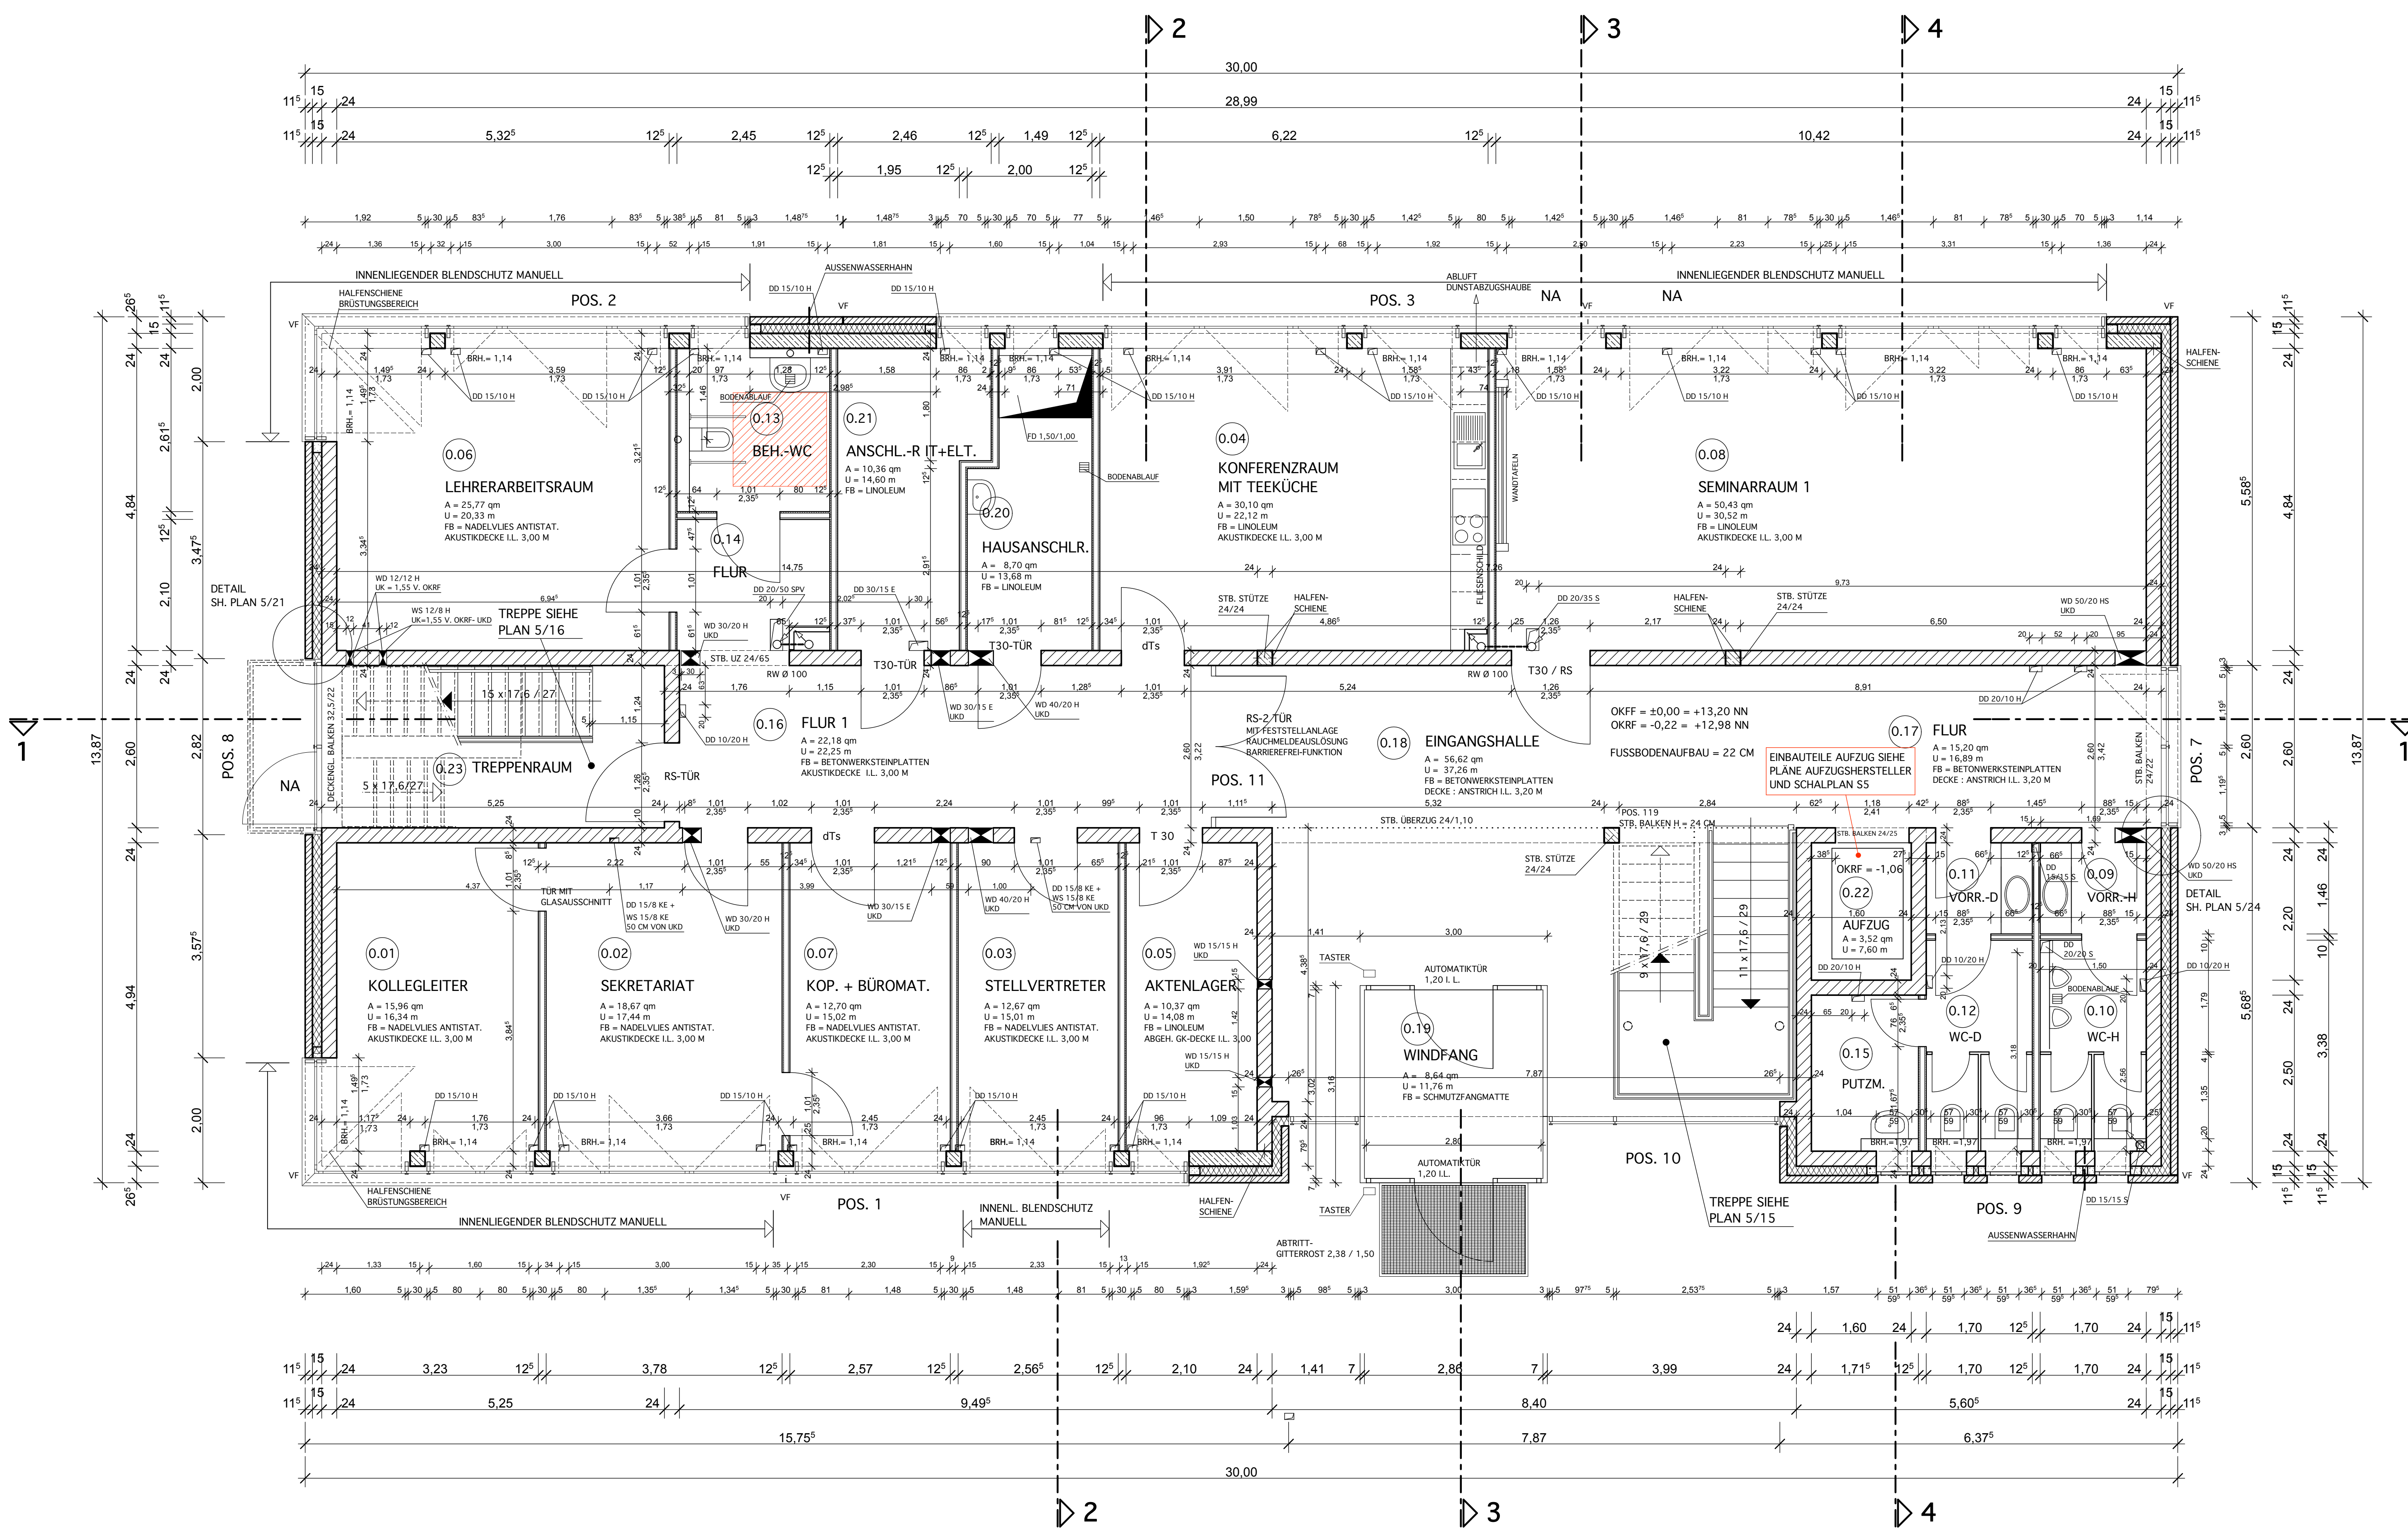


<b>0.13</b> BEH. WC A = 6,41 qm U = 10,13 m FB = KERAM. BODENFLIESEN ABGEBH. GK-DECKE LL. 3,00 M	<b>0.14</b> FLUR A = 4,90 qm U = 9,10 m FB = BETONWERKSTEINPLATTEN ABGEBH. GK-DECKE LL. 3,00 M	<b>0.23</b> TREPPENRAUM A = 14,27 qm U = 16,18 m FB = BETONWERKSTEINPLATTEN DECKE : ANSTRICH	<b>0.09</b> VORRAUM HERREN A = 2,48 qm U = 6,32 m FB = KERAM. BODENFLIESEN ABGEBH. GK-DECKE LL. 3,00 M	<b>0.10</b> WC HERREN A = 5,75 qm U = 10,16 m FB = KERAM. BODENFLIESEN ABGEBH. GK-DECKE LL. 3,00 M	<b>0.11</b> VORRAUM DAMEN A = 2,48 qm U = 6,32 m FB = KERAM. BODENFLIESEN ABGEBH. GK-DECKE LL. 3,00 M	<b>0.12</b> WC DAMEN A = 5,75 qm U = 10,16 m FB = KERAM. BODENFLIESEN ABGEBH. GK-DECKE LL. 3,00 M	<b>0.15</b> PUTZMITTEL A = 4,29 qm U = 8,43 m FB = KERAM. BODENFLIESEN DECKE : ANSTRICH
---	---	---	---	---	--	--	--

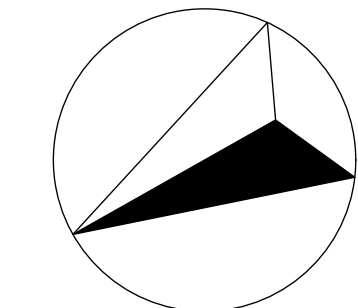

TÜR- UND BRÜSTUNGSHÖHEN VON OBERKANTE ROHFUSSBODEN = OKRF

MASSE SIND AM BAU ZU PRÜFEN

Änderung	Name	Datum	Index
STB. SCHWELLE AUFZUG ENTFÄLLT	KN	29.03.2010	D
STB. SCHWELLE AUFZUG EINGETRAGEN	KN	08.03.2010	C
FLUR 0.14 STB.-BALENDEN GEÄNDERT / BA UND HALFENSCHENEN EINGETRAGEN	KN	12.01.2010	B
POS. 119 STB.-BALENDEN GEÄNDERT	KN	14.12.2009	A

**GMSH**  
**Gebäudemanagement Schleswig-Holstein AöR**  
**Geschäftsbereich Landesbau**  
 Gartenstraße 6, 24103 Kiel, Telefon 0431/599-0, Telefax 0431/599-1188

ARCHITEKTEN  
 DIPL.-ING. DETLEFSEN UND FIGGE  
 HERDERSTRASSE 2, 24116 KIEL,  
 TEL. 0431 55 73 60  
 FAX 0431 55 73 23

gezeichnet KNOSS	bearbeitet FIGGE	aufgestellt 15.10.2009	interne Projekt / Plan-Nr. 03/2009 / 5/02
---------------------	---------------------	---------------------------	--

Liegerschaft FACHHOCHSCHULE KIEL - DIETRICHSDORF	Liegerschafts-Nr. SOP 04
Baufahrname NEUBAU STUDIENKOLLEG	Ebene
Planmaß ERDGESCHOSS	Maßstab 1 : 50

gezeichnet	Bauführer	Projektmanagement	Planverfasser
bearbeitet	Fachbereich	Projektleitung	Unterschrift
Objektleitung	Fachgruppenleitung		Erkennungsnummer (L.S.55 LBO S.H.)
			Unterschrift

Programm 2 0 8 4 2 0 2 0	Fachbereich Planung Landesbau	Planungs-Nr. 980 / 594	Datum 5/02 D
Planungs-Nr. 2 5 3 0 5	Plancode 1 0 0 0		
Planungsstand AUSFÜHRUNG			