
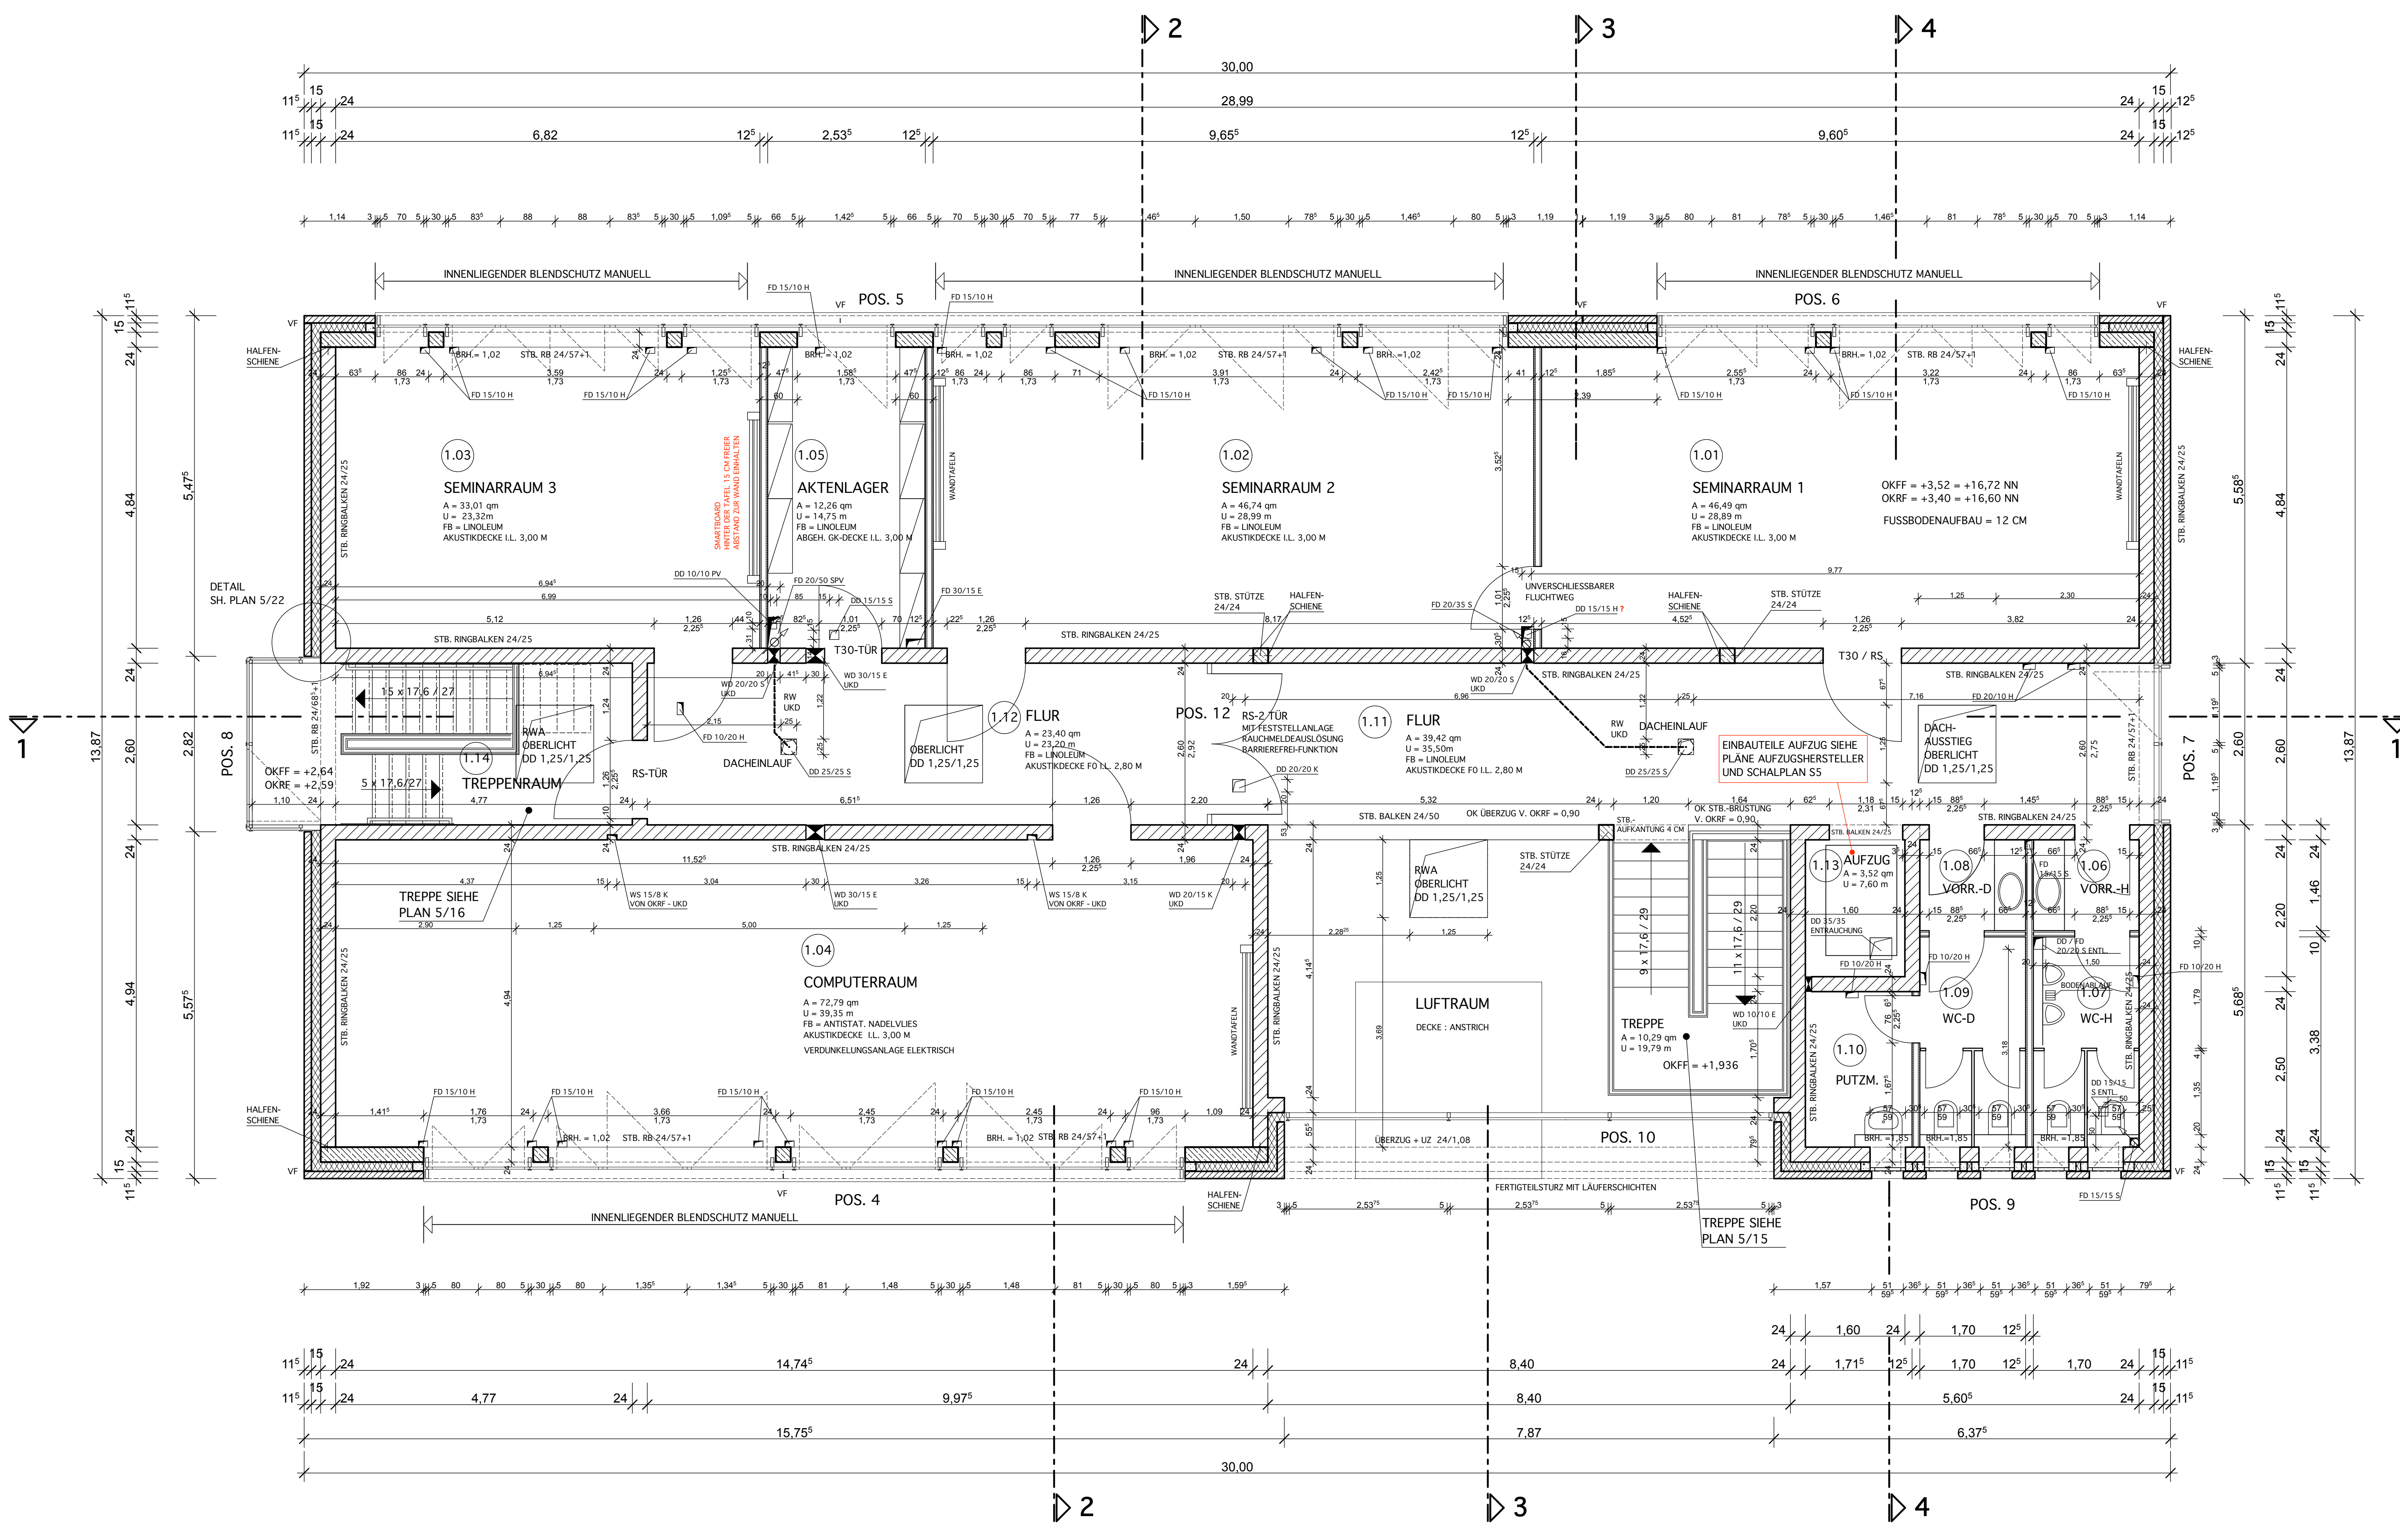


- 1.06** VORRAUM HERREN
A = 2,48 qm
U = 6,32 m
FB = KERAM. BODENFLIESEN
ABGEH. GK-DECKE LL. 3,00 M
- 1.07** WC HERREN
A = 5,75 qm
U = 10,16 m
FB = KERAM. BODENFLIESEN
ABGEH. GK-DECKE LL. 3,00 M
- 1.08** VORRAUM DAMEN
A = 2,48 qm
U = 6,32 m
FB = KERAM. BODENFLIESEN
ABGEH. GK-DECKE LL. 3,00 M
- 1.09** WC DAMEN
A = 5,75 qm
U = 10,16 m
FB = KERAM. BODENFLIESEN
ABGEH. GK-DECKE LL. 3,00 M
- 1.10** PUTZMITTEL
A = 4,29 qm
U = 8,43 m
FB = KERAM. BODENFLIESEN
DECKE : ANSTRICH
- 1.13** AUFZUG
A = 3,50 qm
U = 7,58 m
- 1.14** TREPPENRAUM
A = 15,91 qm
U = 17,43 m
FB = BETONWERKSTEINPLATTEN
DECKE : ANSTRICH

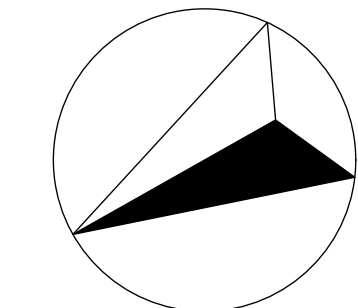

TÜR- UND BRÜSTUNGSHÖHEN VON OBERKANTE ROHFUSSBODEN = OKRF
MASSE SIND AM BAU ZU PRÜFEN

STB. SCHWELLE AUFZUG ENTFALLT	KN	29.03.2010	E
STB. SCHWELLE AUFZUG EINGETRAGEN	KN	08.03.2010	D
HALFENSCHENEN UND BA EINGETRAGEN	KN	13.01.2010	C
SEMINARRAUM 3 SMARTBOARD 15 CM ABSTAND HINTER DER TAFEL EINHALTEN	KN	08.01.2010	B
POS. 119 STB-AUFKANTUNG 4 CM	KN	14.12.2009	A
Änderungsinhalt:	Name	Datum	Index

5/03

GMSH

Gebäudemanagement Schleswig-Holstein AöR
Geschäftsbereich Landesbau
Gartenstraße 6, 24103 Kiel, Telefon 0431/599-0, Telefax 0431/599-1188

ARCHITEKTEN
DIPL.-ING. DETLEFSEN UND FIGGE
HERDERSTRASSE 2, 24116 KIEL,
TEL. 0431 55 73 60
FAX 0431 55 73 23

gezeichnet	bearbeitet	aufgestellt	interne Projekt / Plan-Nr.
KNOSS	FIGGE	15.10.2009	03/2009 5/03

FACHHOCHSCHULE KIEL - DIETRICHSDORF	Liegerschafts-Nr.
NEUBAU STUDIENKOLLEG	SOP 04
OBERGESCHOSS	1 : 50

gezeichnet	Bauführer	Projektmanagement	Planverfasser
bearbeitet	Fachbereichsleitung	Projektleitung	Unterschrift
Objektleitung	Fachgruppenleitung		Erfolgsverantwortung (U.S.55 LBO S.4)

Programm	Fachbereich	Planungs-Nr.	Datum
Projekt-Nr.	Plancode	980 / 594	Index
2 0 8 4 2 0 2 0	2 5 3 0 5	1 0 1	5/03 E
Planungsstand	AUSFÜHRUNG		